


INWENTARYZACJA
13.04.2022

INŻYNIER
ARCHIT. BARBARA
MARIA JURZAK

APTEKA "BARBARA"
ul. Kozy 4, Ludowa 4
PL 02-317 44-48
tel. 22 621 12 20, 22 621 13 83

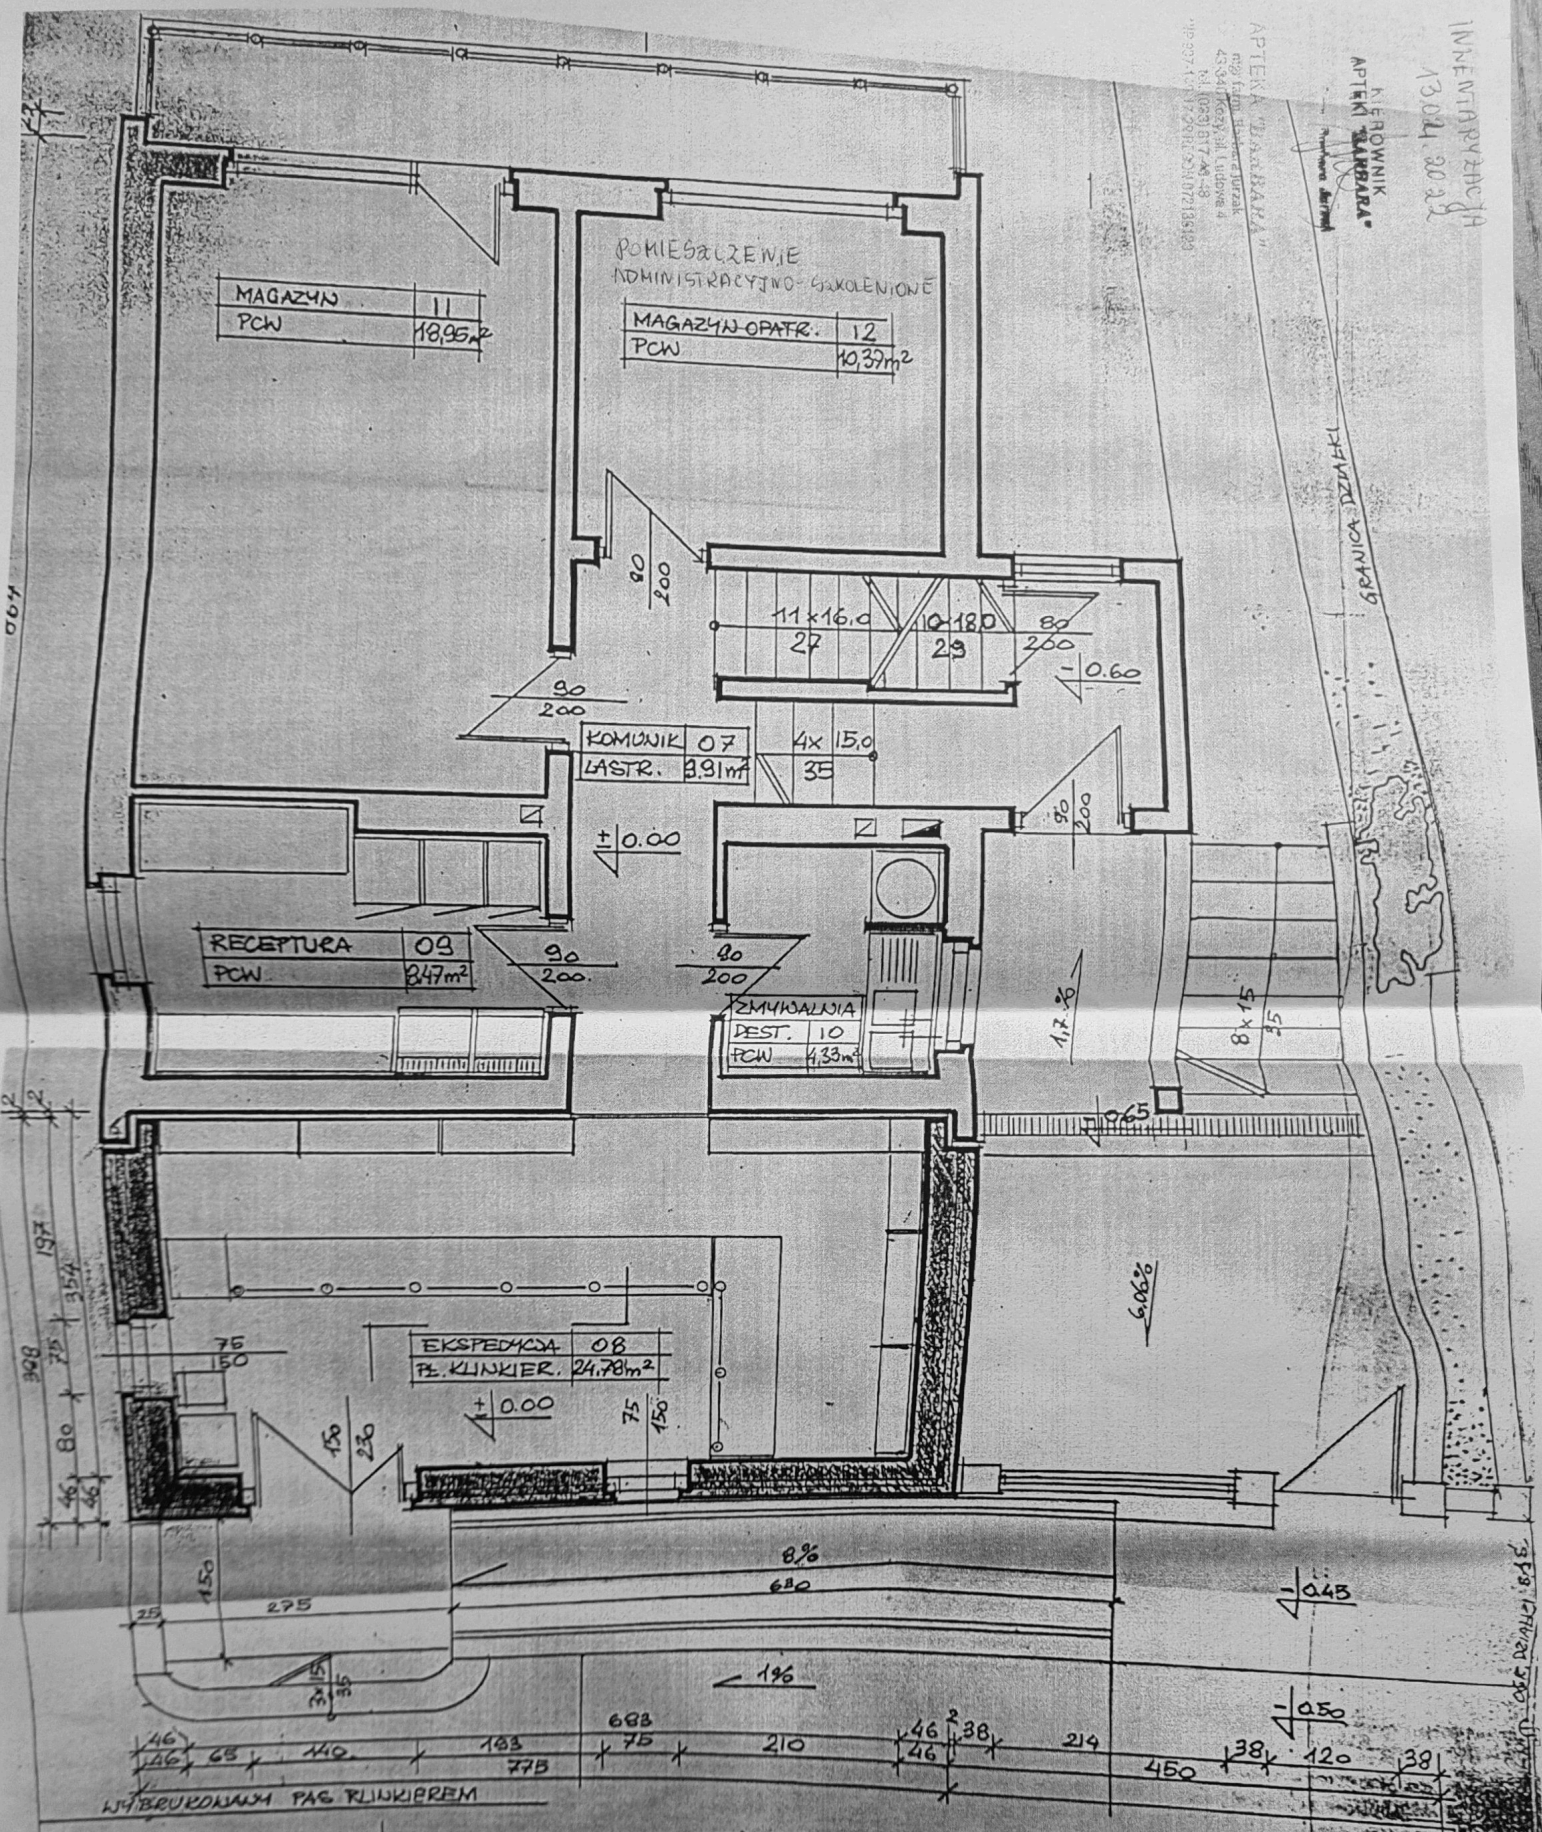

INWENTARYZACJA ARCHITEKTONICZNO - BUDOWLANA BUDYNKU
na p.g.r. nr 2303/1 w Kozach przy ul. Ludowej 4
Inwestor: Pani Barbara Maria Jurzak zam. Kozy ul. Modrzewiowa 35

RZUT PARTERU

Autor projektu: Mgr Inż. Józef Rasliński
upr. nr ewid. BB 75/78 Bukocin

Rys. 3
Skala 1:50

URZĄD REJONOWY
Odbiół: 1.4.2022
43-30
LASKO-BIALA
4. Ewidencja: 2.1.14.458.2. 8023

ISTNIEJĄCA DROGA